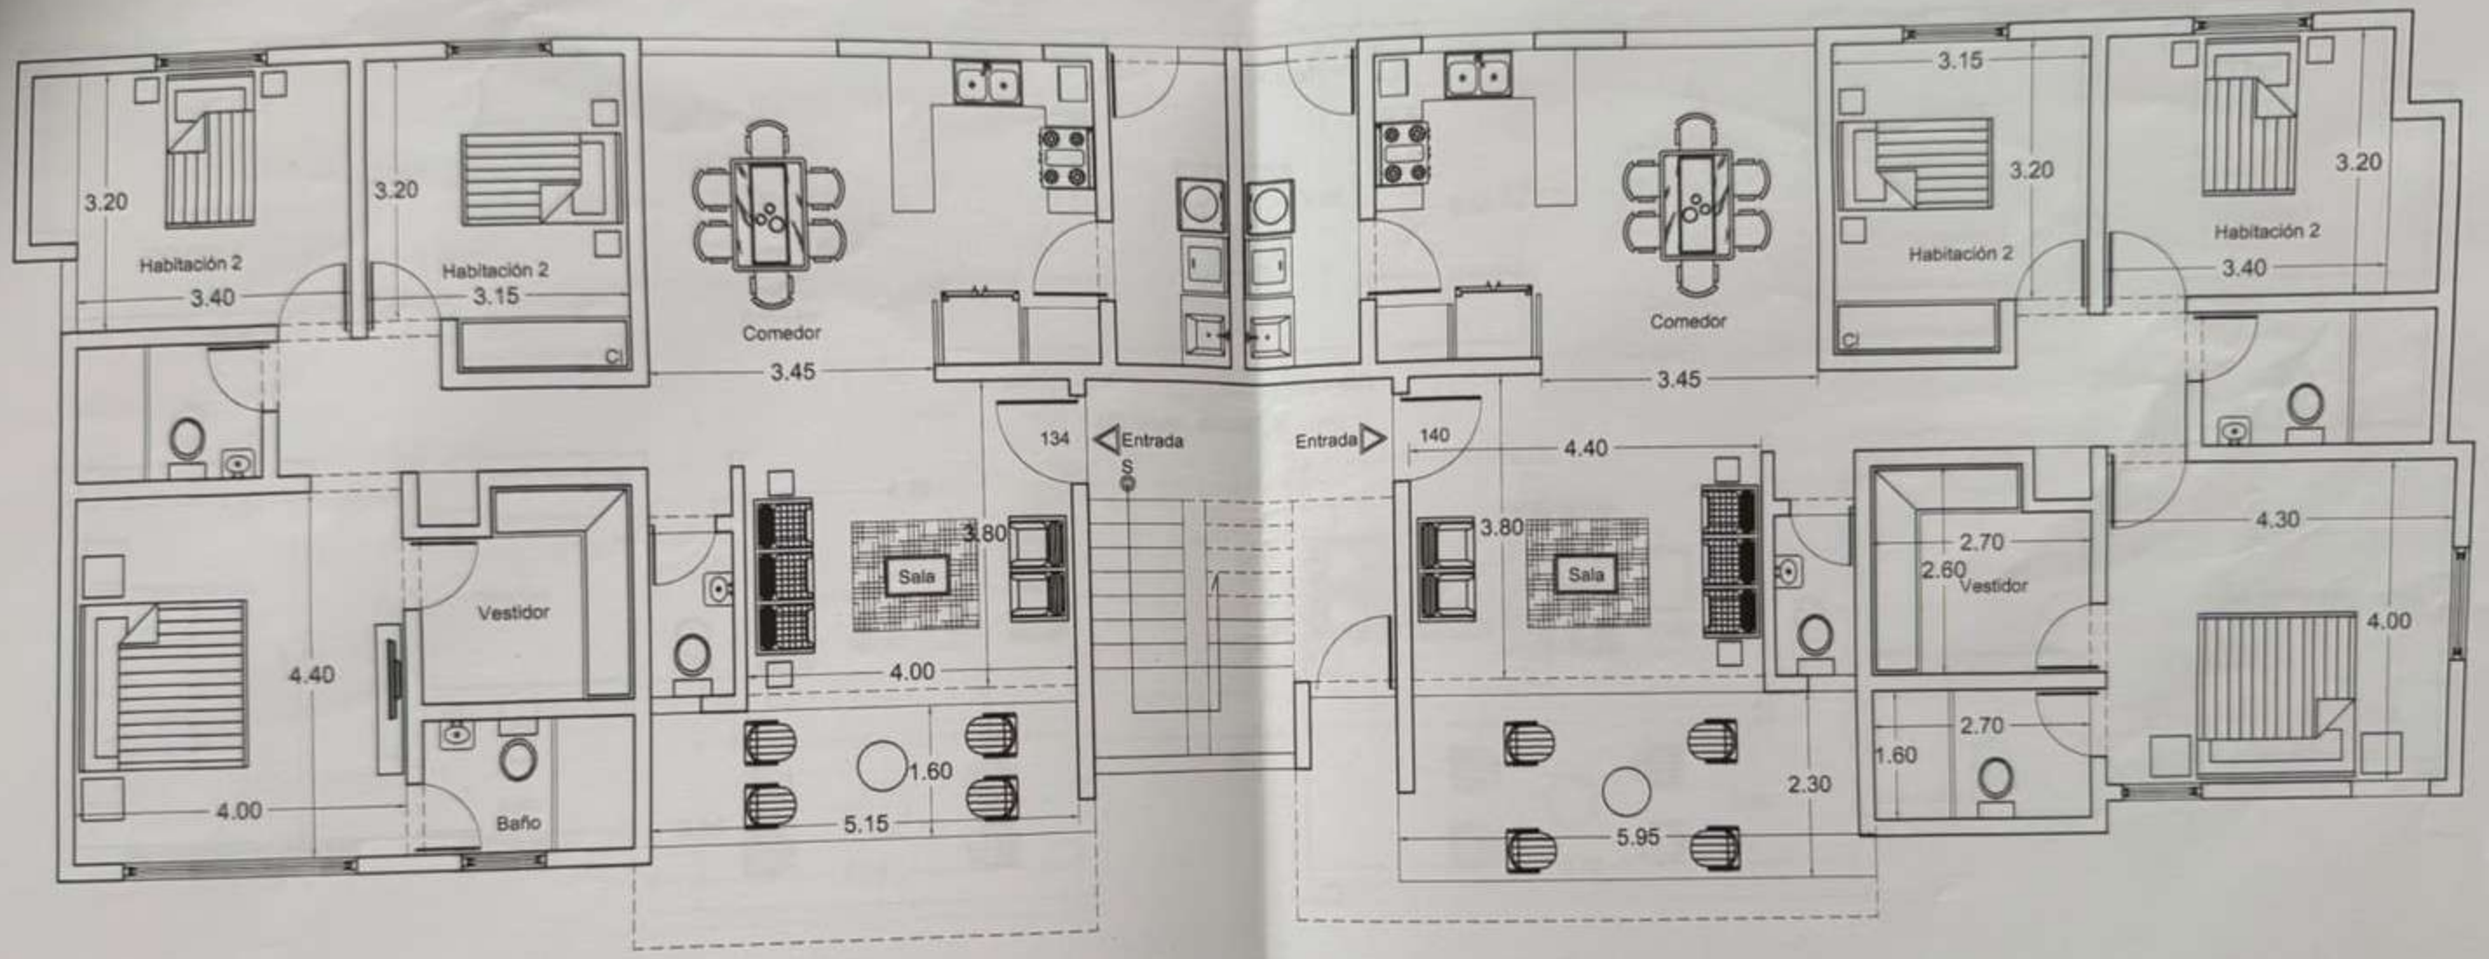

PLANTA ARQUITECTÓNICA (B)

Res. Varenna

1er. Nivel Esc. na