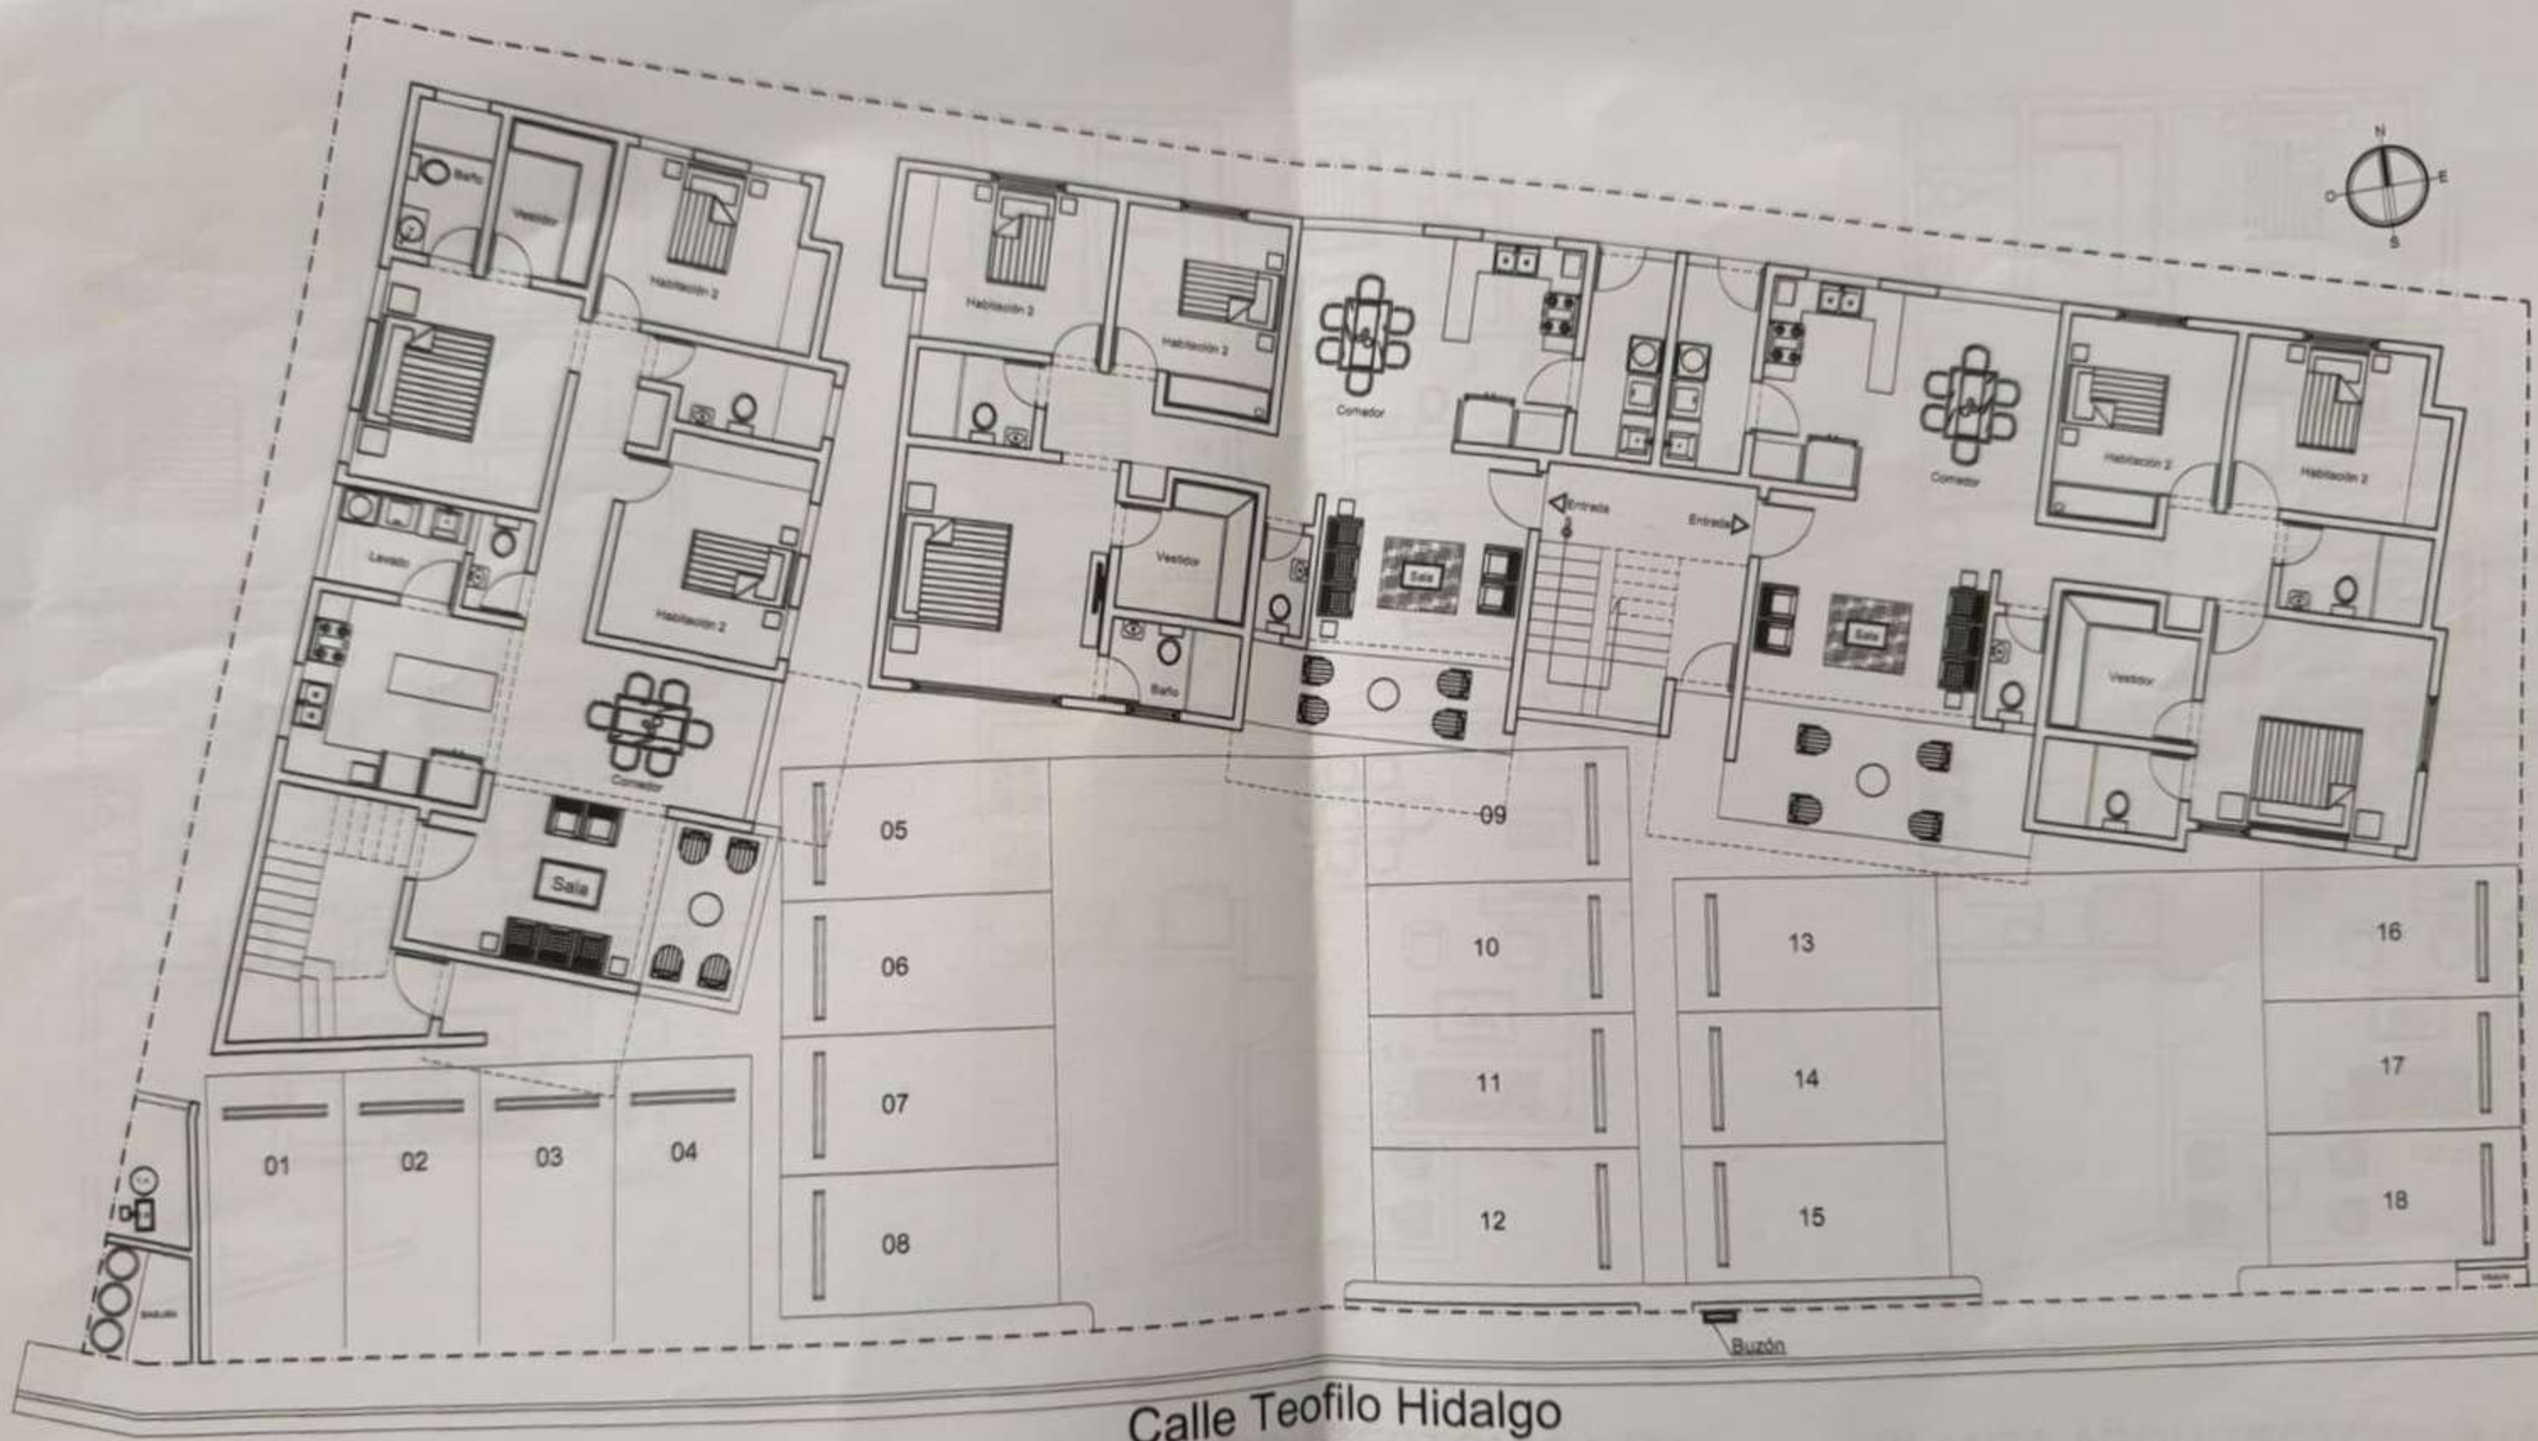

Calle Teofilo Hidalgo

PLANTA ARQUITECTÓNICA

Res. Varenna

Revisión 00 Esc. na